Wpłynęło 27.04.2015 r.
PODINSPEKTOR
Magdalena Gaca

Formularz zgłoszeniowy zadania w ramach GBO 2015

Imię i nazwisko zgłaszającego	PIOTR ROHDE
Adres Formularz można złożyć jedynie dla okręgu swojego zamieszkania (patrz wykaz okręgów)	**Okręg:** KOPERNIKA-CHEŁMIŃSKIE [redacted]
Nr PESEL: **Formularze mogą składać osoby, które ukończą 16 lat w 2015r :**	[redacted]

Typ zadania

[ ] **Zadanie okręgowe**	[x] **Zadanie ogólno miejskie**

Nazwa zadania:

ROZBUDOWA PARKINGU OSIEDLOWO-SZKOLNEGO PRZY UL. ŻEROMSKIEGO 8

Opis zadania
Co ma zostać zrealizowane, jaki ma być efekt podjętych działań? (max 1.000 znaków)

Zadanie polega na rozbudowie istniejącego parkingu usytuowanego na terenie ZSO4 przy ul. Żeromskiego. Obecnie na parkingu jest 6 stanowisk, po powiększeniu parkingu byłoby 12 stanowisk. W ramach rozbudowy parkingu zostanie wybudowane nowe wysokie ogrodzenie przy boisku szkolnym o długości 30mb. Zostanie również obniżony chodnik o długości 15mb by ułatwić wjazd pojazdom na parking.

Lokalizacja
Dokładny adres, opisowe określenie obszaru, lokalizacja zadania na załączonej mapce.

Teren przylegający do boiska szkolnego ZSO4 przy ul. Żeromskiego 8

Prezentacja zadania oraz jego wartość
Plany, szkice sytuacyjne, kosztorysy oraz inne materiały prezentujące zadanie.

Zadanie polega na rozbudowie parkingu: budowie nowego wysokiego ogrodzenia oddzielającego parking od boiska szkolnego oraz obniżenie fragmentu chodnika:

Stare ogrodzenie szkoła rozbierze we własnym zakresie, a przęsła zostaną wykorzystane by uzupełnić ubytki w szkolnym ogrodzeniu.

Kosztorys ogrodzenia 30 mb, wysokość 3 m. (Firma 'LAZUREK')

Ogrodzenie wykonane z paneli ogrodzeniowych ocynkowanych ogniowo.
Koszt materiału i montażu: Cena 7,112 zł. Brutto.
W skład ogrodzenia wchodzi :
Panel ocynkowany ogniowo wysokość 1,50 x 2,50m, drut fi 4mm. Cena 1szt. 72,50 zł Brutto.- 24 szt. 1,740 zł. Brutto.
Słupy ocynkowane ogniowo profil 60x60x3 mm, wysokość 4 m. Cena 1 szt.185zł Brutto.- 13szt. 2,400 zł. Brutto.
Obejmy montażowe ocynkowane. Cena 1 szt.2,50 zł. Brutto.- 144 szt. 360zł. Brutto.
Podmurówka betonowa kompletna. Cena 1 szt.65,20 zł.- 12 szt. 782 zł. Brutto.
Montaż, beton B20,transport. Cena 1mb. 61 zł. 30 mb.1,830 zł. Brutto.

Kosztorys na obniżenie krawężnika i chodnika 15mb (Firma ABAR)

Beton B-15 0,5m3 x 350 = 175zł Brutto
Beton B-7,5 1,0m3 x 220 = 220zł Brutto
Piasek z transportem 2m3 300zł Brutto
Transport betonu 1 kurs 150zł Brutto
Koszt rozebrania i położenia krawężników 15mb x 35 = 525zł Brutto
Koszt rozebrania i ułożenia chodnika 22,5m2 x 55 = 1238zł Brutto
Koszt materiału i ułożenia chodnika Cena: 2608zł Brutto

Całkowity koszt: 9720zł Brutto

Uzasadnienie realizacji zadania
Kto zyska (jakie: grupy mieszkańców, grupy społeczne) w wyniku realizacji zadania?
Jaki problem rozwiąże zrealizowanie zadania? (max 2.000 znaków)

Na Osiedlu Chełmińskim brakuje miejsc parkingowych, szczególnie w okolicy szkoły przy ul. Żeromskiego 8. Po rozbudowie parkingu nowe miejsca parkingowe zyskają mieszkańcy osiedla, pracownicy szkoły oraz rodzice uczniów.
Nowe wysokie ogrodzenie sprawi że uczniowie w czasie zajęć oraz mieszkańcy osiedla będą mogli bezpiecznie korzystać z boiska na terenie szkoły.
Parking i obiekty sportowe szkoły są udostępnione dla społeczności osiedla. Z dotychczasowego parkingu rotacyjnie korzystają mieszkańcy i pracownicy szkoły oraz rodzice uczniów. Jego powiększenie poprawi warunki bezpieczeństwa dla wszystkich grup korzystających z parkingu.
Realizacja zadania przyniesie najwięcej korzyści mieszkańcom osiedla.

Załączniki do formularza zgłoszeniowego (o ile nie zostały wymienione w poszczególnych punktach):

1. Lista poparcia zadania
   załącznik obligatoryjny – projekt musi zostać poparty przez min. 10 osób, które ukończyły 16 lat i zamieszkują okręg, której dotyczy.
2. Plan działki
3. Zgoda zarządcy nieruchomości
4. .....
5. .....
6. .....
7. .....
8. .....

OŚWIADCZENIA:

Zgodnie z ustawą z dnia 29 sierpnia 1997 r. o ochronie danych osobowych (Dz. U. z 2014r. poz. 1182, z późn. zm.) wyrażam zgodę na przetwarzanie moich danych osobowych dla potrzeb niezbędnych do weryfikacji poprawności danych w ramach prowadzonych konsultacji wydatków z budżetu Miasta Grudziądza, czyli GBO 2015.

Oświadczam, iż wszystkie podane w ofercie oraz załącznikach informacje są zgodne z aktualnym stanem prawnym i faktycznym wraz załącznikiem stanowiącym listę poparcia dla projektu.

Czytelny podpis (imię i nazwisko) składającego formularz:

Piotr Rohde

Wyrys z mapy zasadniczej

Skala 1:500

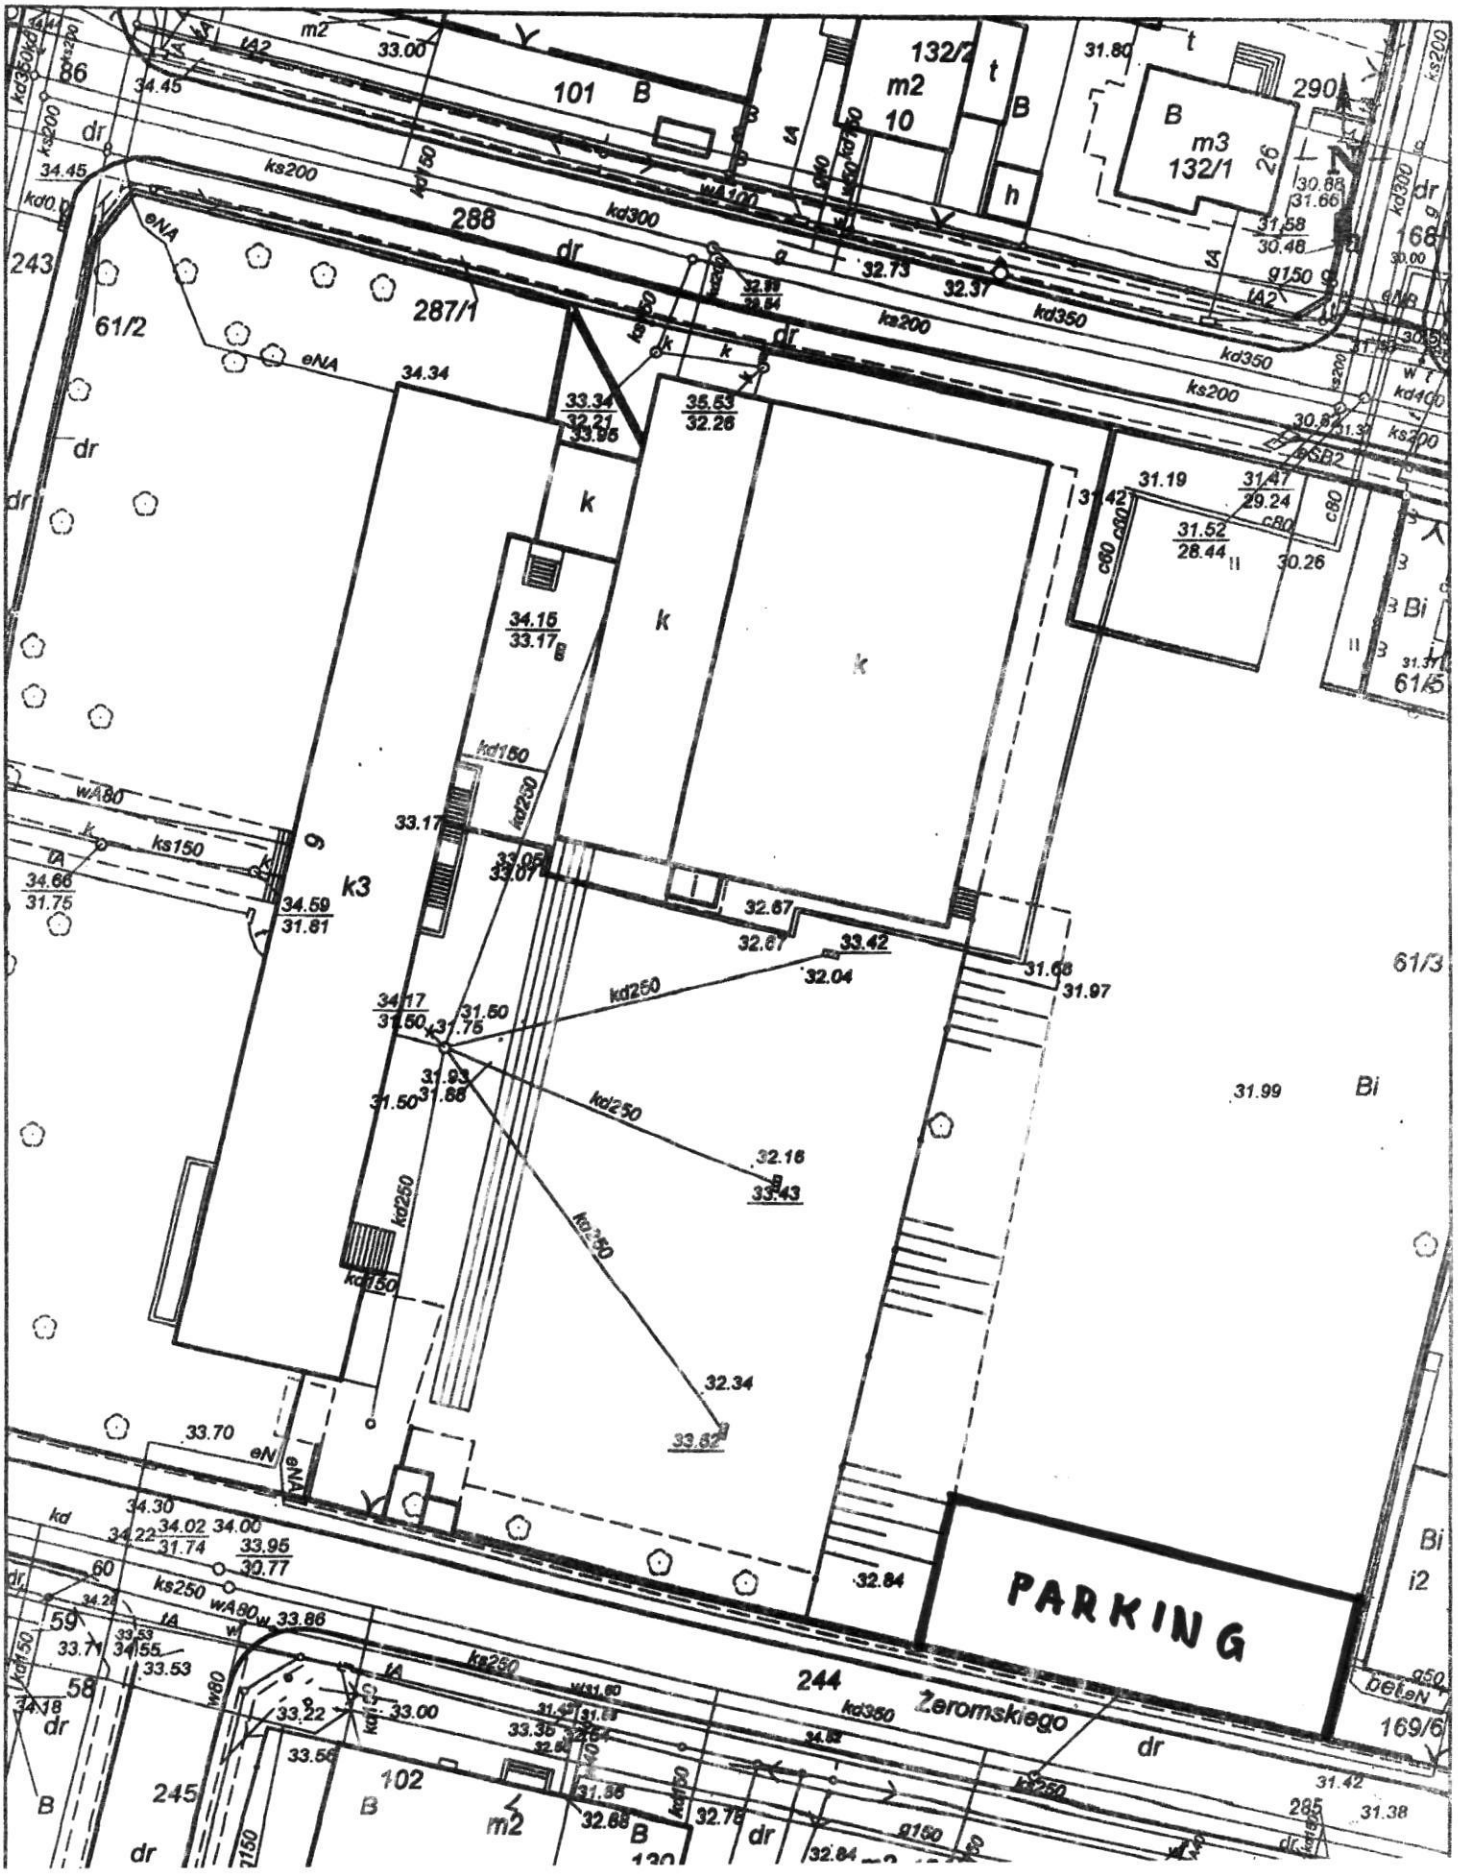

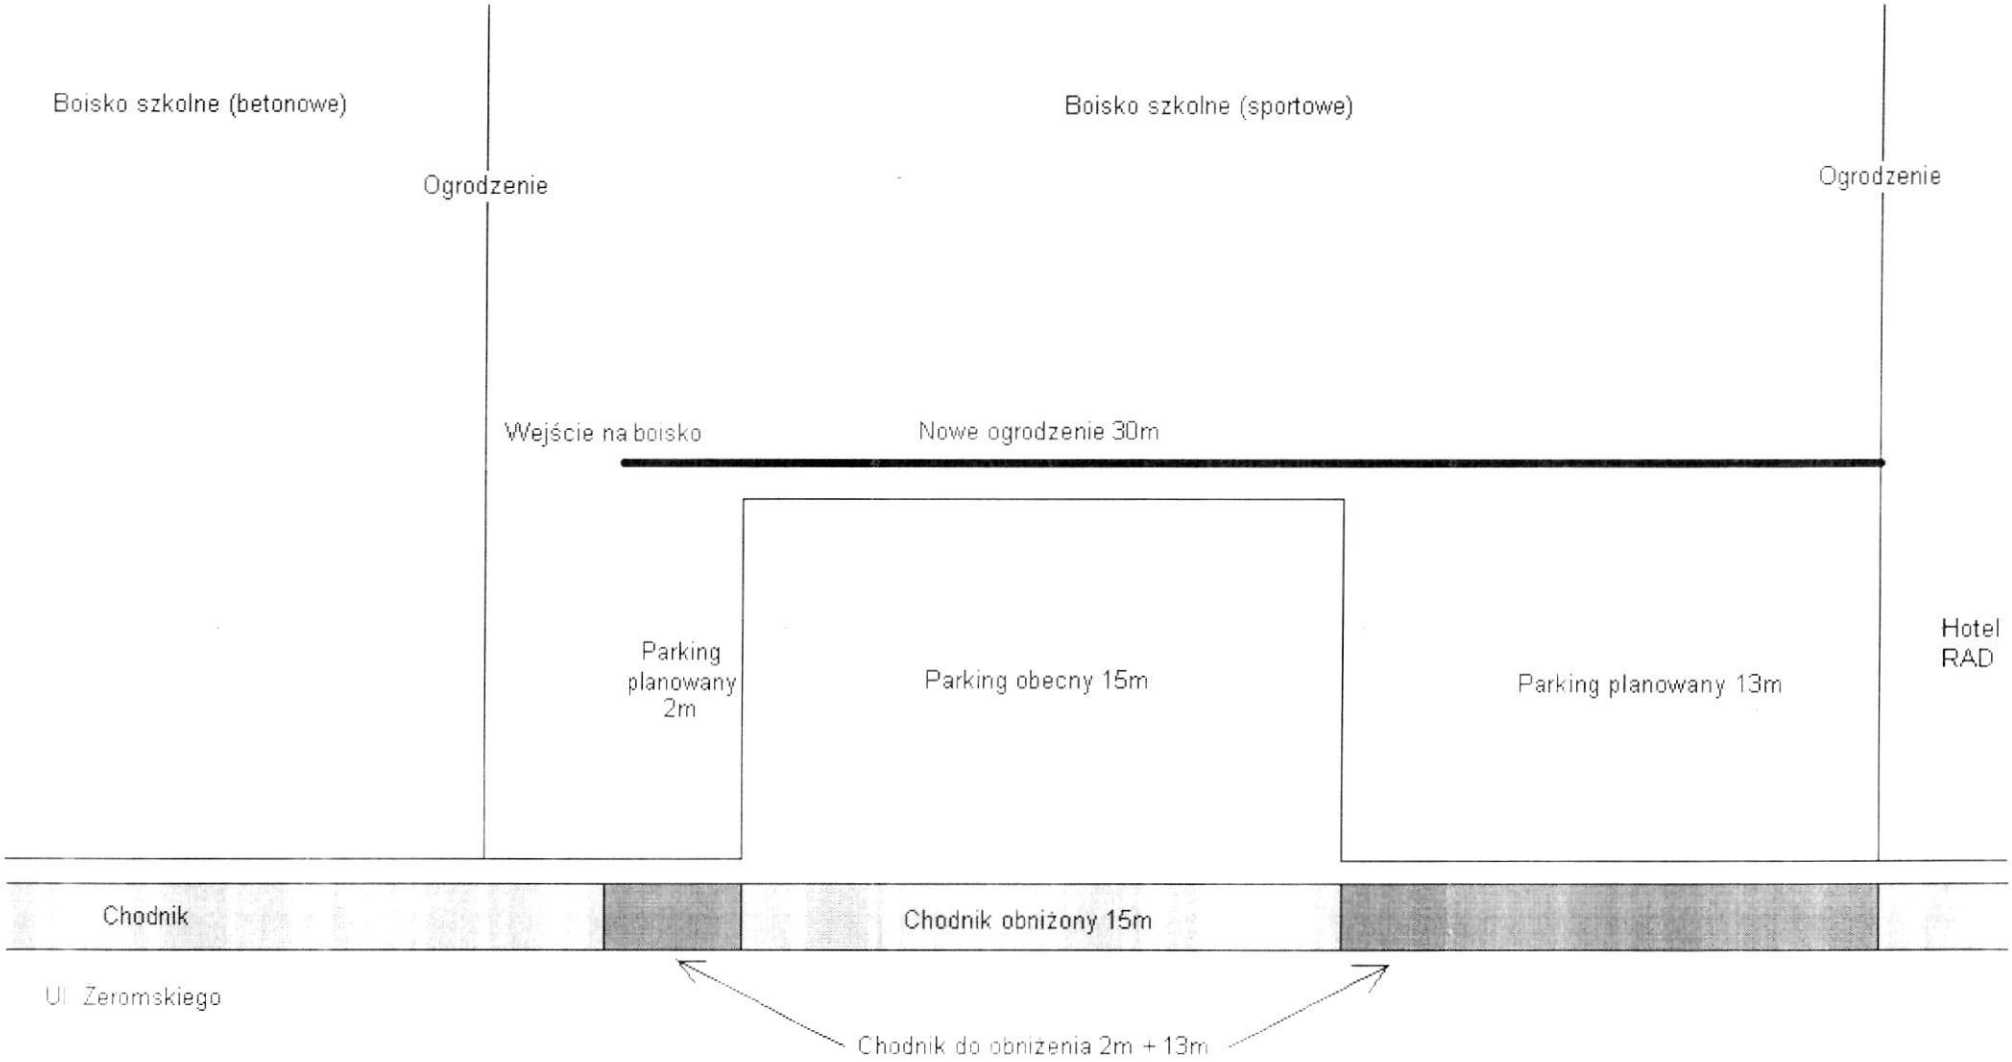
Boisko szkolne (betonowe)
Boisko szkolne (sportowe)
Ogrodzenie
Ogrodzenie
Wejście na boisko
Nowe ogrodzenie 30m
Parking planowany 2m
Parking obecny 15m
Parking planowany 13m
Hotel RAD
Chodnik
Chodnik obniżony 15m
Ul. Żeromskiego
Chodnik do obniżenia 2m + 13m

Parking przy ul. Żeromskiego

Wizualizacja parkingu po rozbudowie

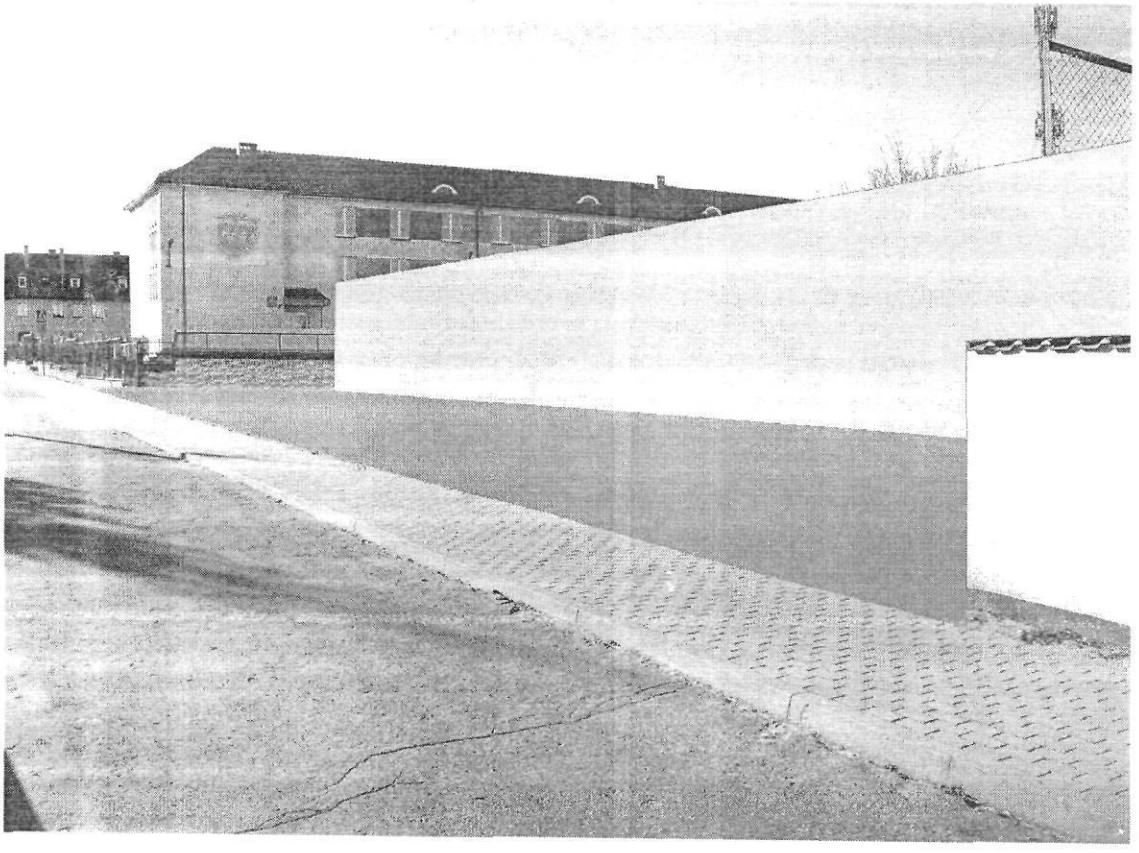

Zgoda zarządcy nieruchomości

Imię i nazwisko zgłaszającego	PIOTR ROHDE
Adres	**Okręg:** KOPERNIKA-CHEŁMIŃSKIE
Nr PESEL:	

Typ zadania

↑ **Zadanie okręgowe**	[X] **Zadanie ogólnomiejskie**

Nazwa zadania:

ROZBUDOWA PARKINGU OSIEDLOWO-SZKOLNEGO PRZY UL. ŻEROMSKIEGO 8

Wyrażam zgodę na realizację zadania na terenie Zespołu Szkól Ogólnokształcących Nr 4 w Grudziądzu przy ul. Żeromskiego 8

ZESPÓŁ SZKÓŁ
OGÓLNOKSZTAŁCĄCYCH Nr 4
ul. Żeromskiego 8
86-300 GRUDZIĄDZ
NIP 876-237-21-58, Regon 340346092

DYREKTOR
Zespołu Szkół Ogólnokształcących Nr 4
w Grudziądzu
mgr Bartosz Siedlecki

22.04.2015 r.

(Data, czytelny podpis zarządcy nieruchomości i pieczęć jednostki)

***niewłaściwe skreślić**